

NOTES :

Pour rappel (Cf. Fiche Technique de la salle)

Nous disposons d'uniquement 5 découpes 1kW

Nous disposons de 3 découpes 500W





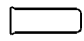
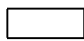

Nous ne sommes pas équipés de projecteurs asservis, ni sunstrips, ni ACL


La scène est équipée d'un rideau motorisé contrôlé en régie et au plateau



Des décors sont stockés derrière les pendrillons à jardin, fond de scène et à cour. Ils ne sont pas déplaçables




AUCUN passage de jardin à cour possible



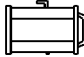
Type de matériels


-  ADB C 101 (27)
-  DNA Pro Slim 8 (8)
-  Source Four Zoom 15°-30° 575W (3)
-  Par 64 (6)
-  Eurolite LED PMB-8 RGB (3)
-  Blinder DTS (2)
-  Martin DMX Atomic 3000 (1)

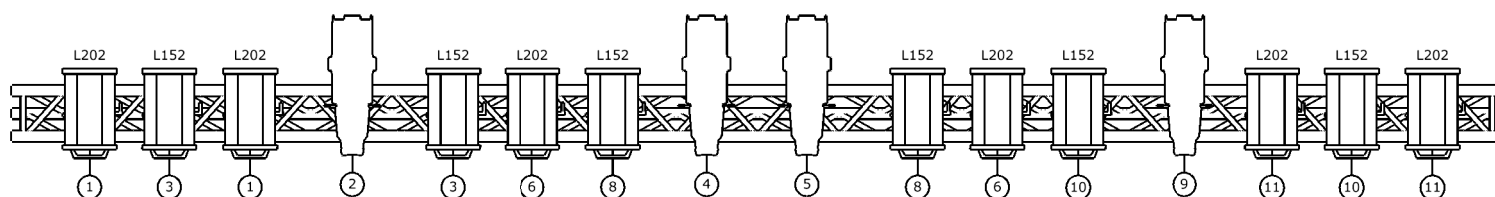

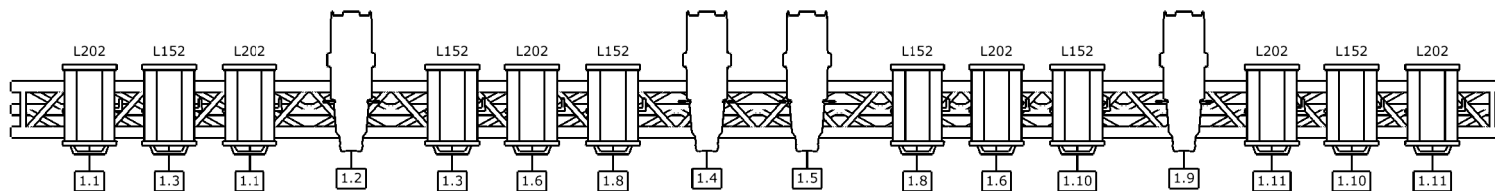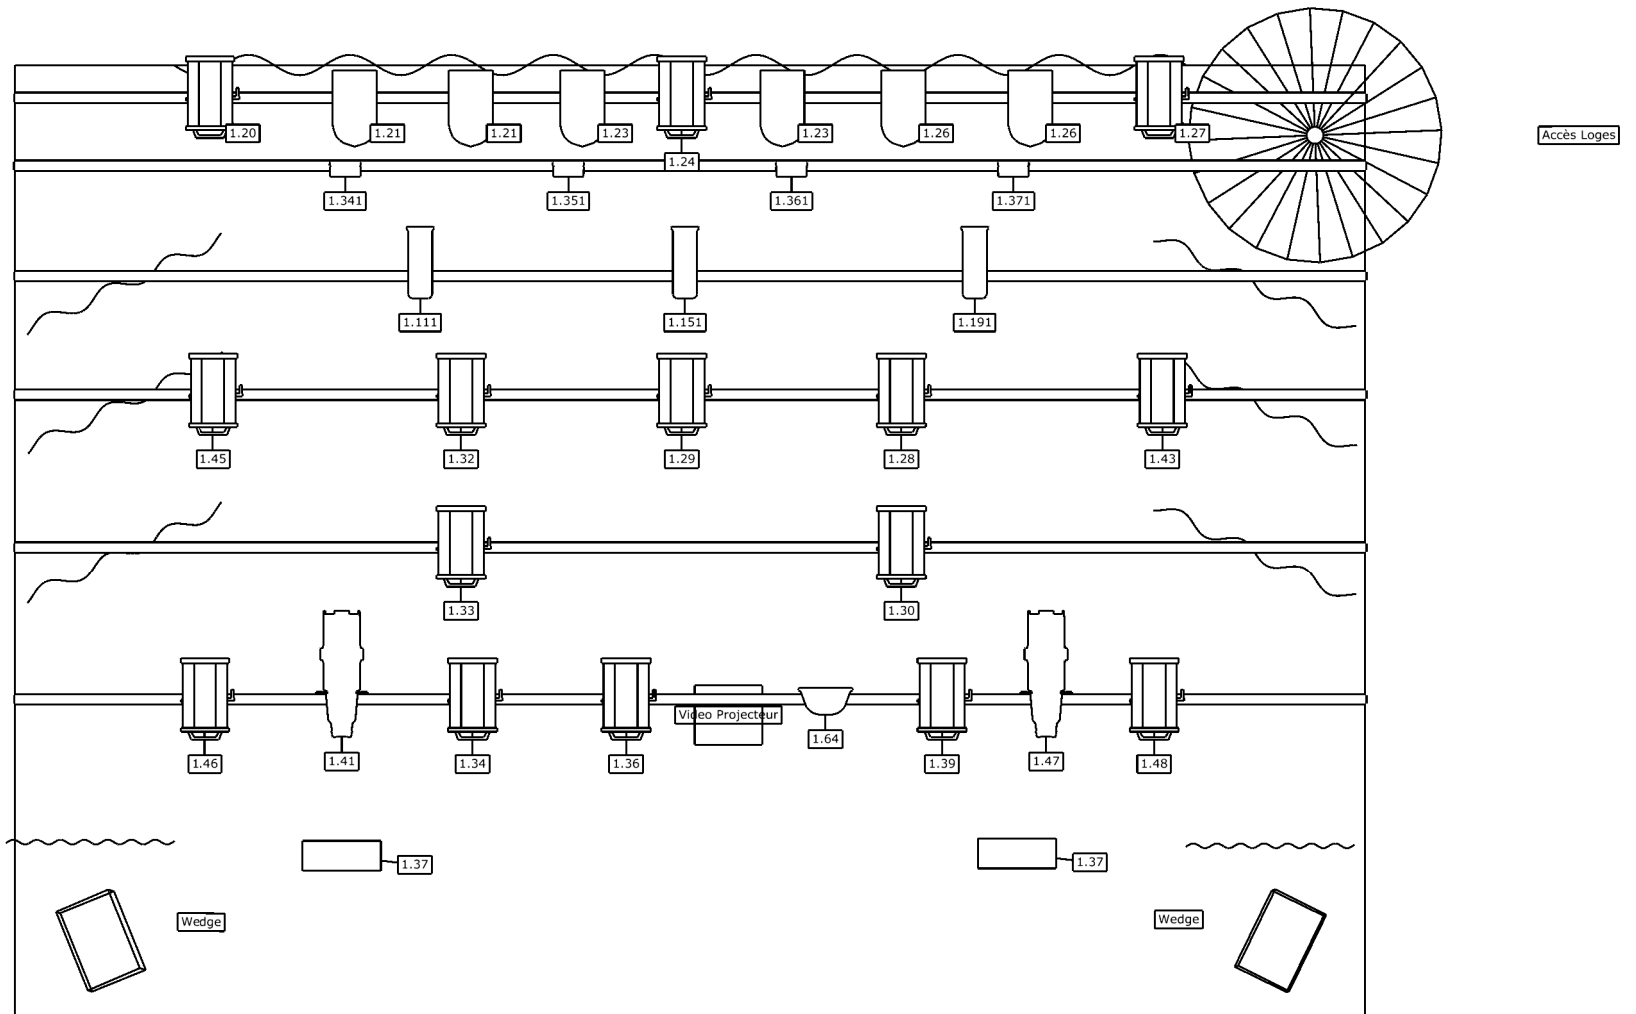

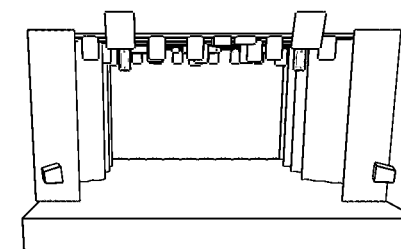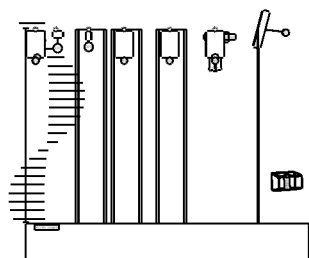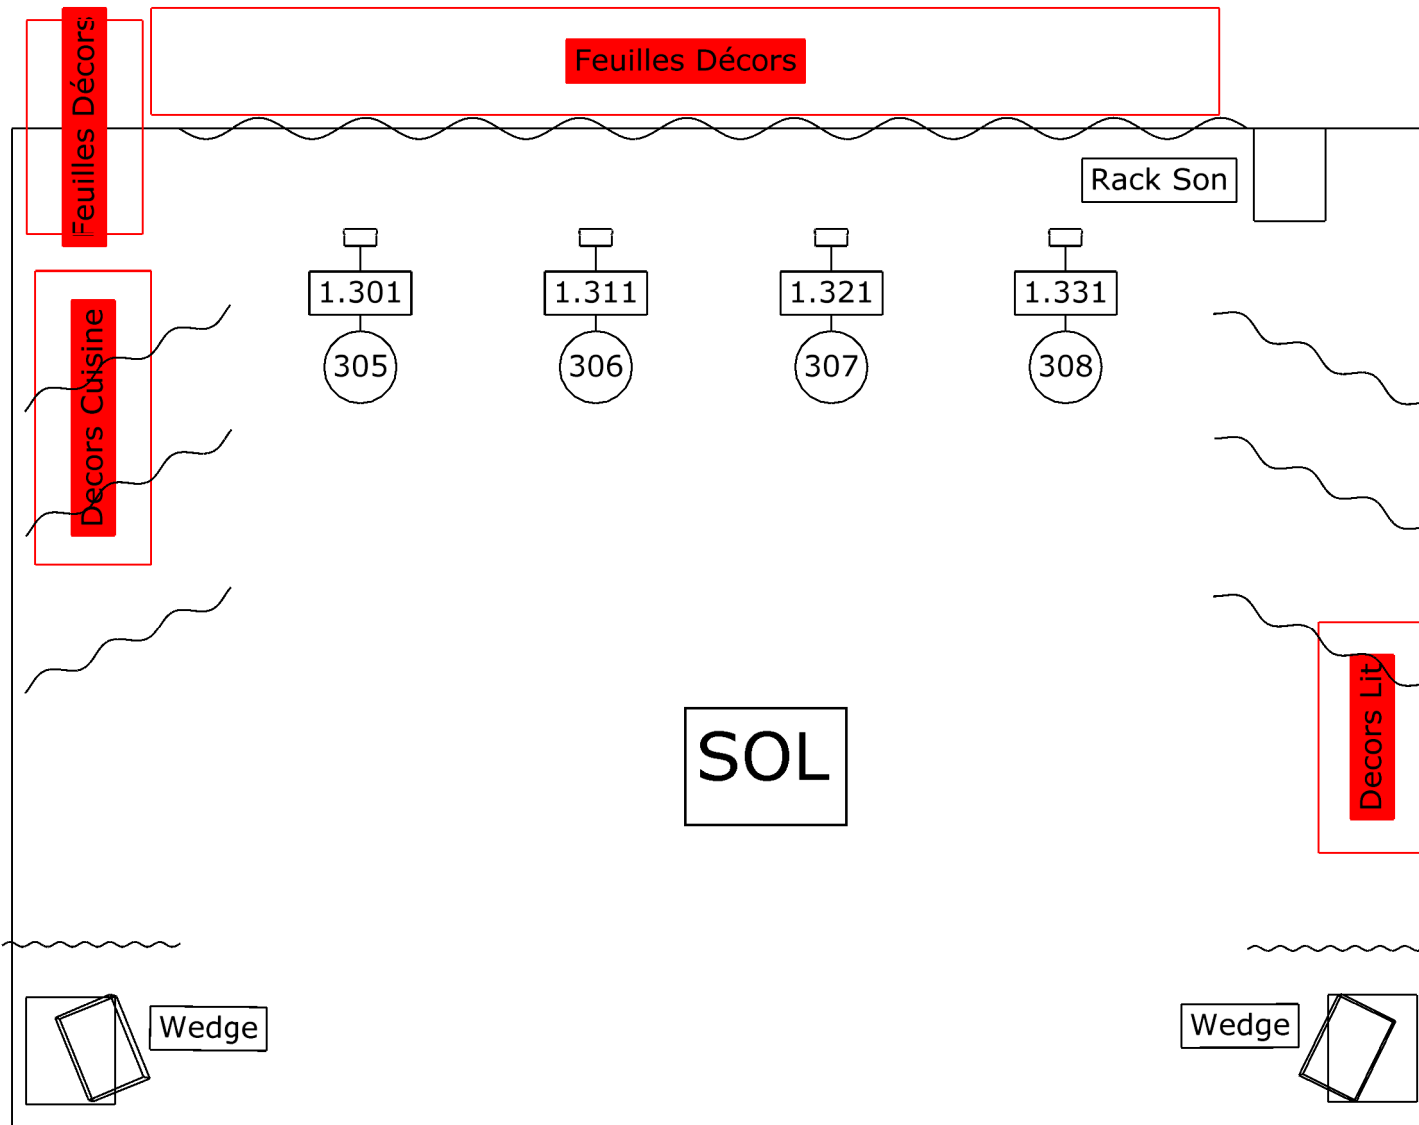

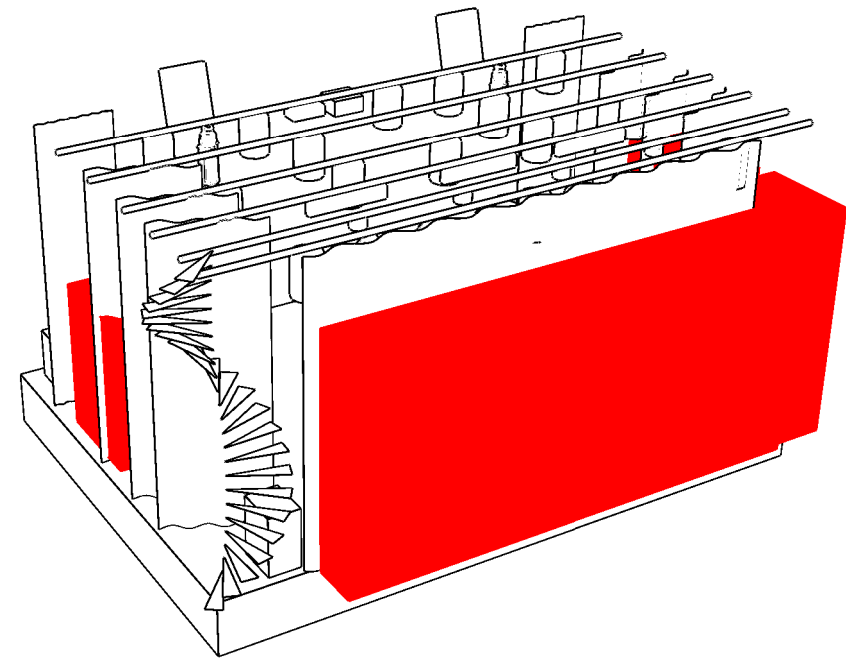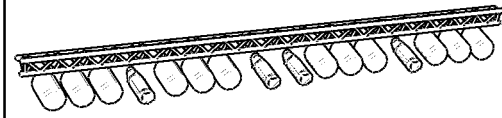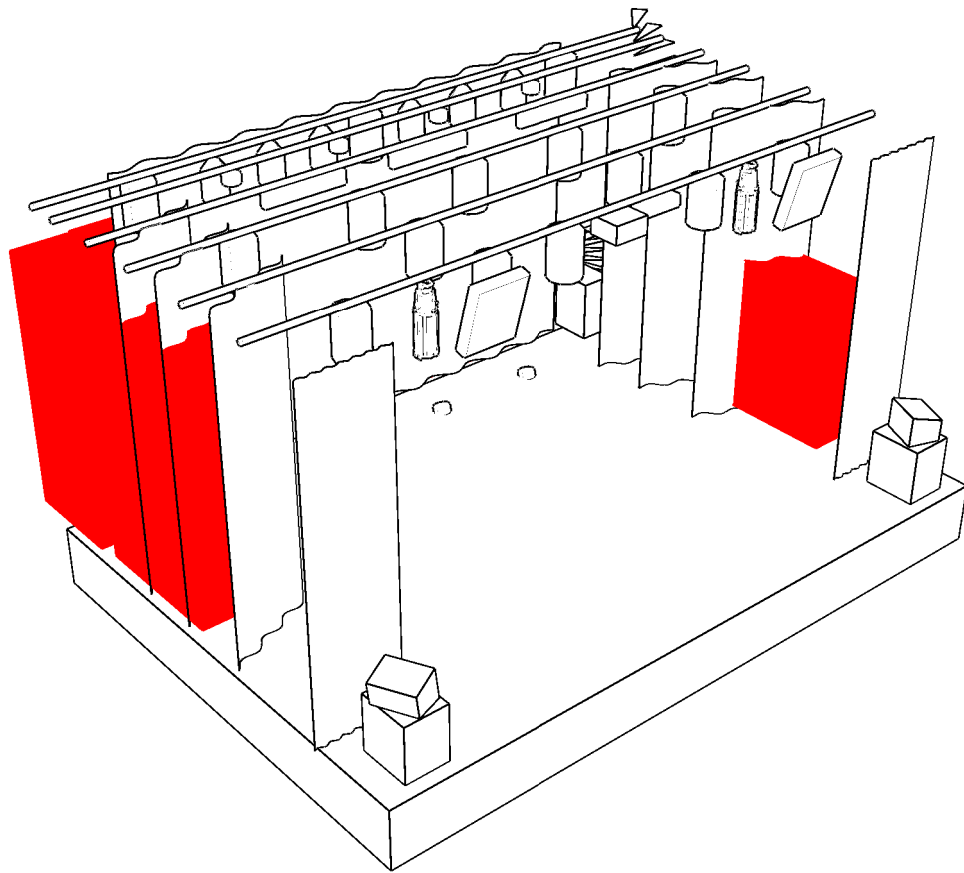

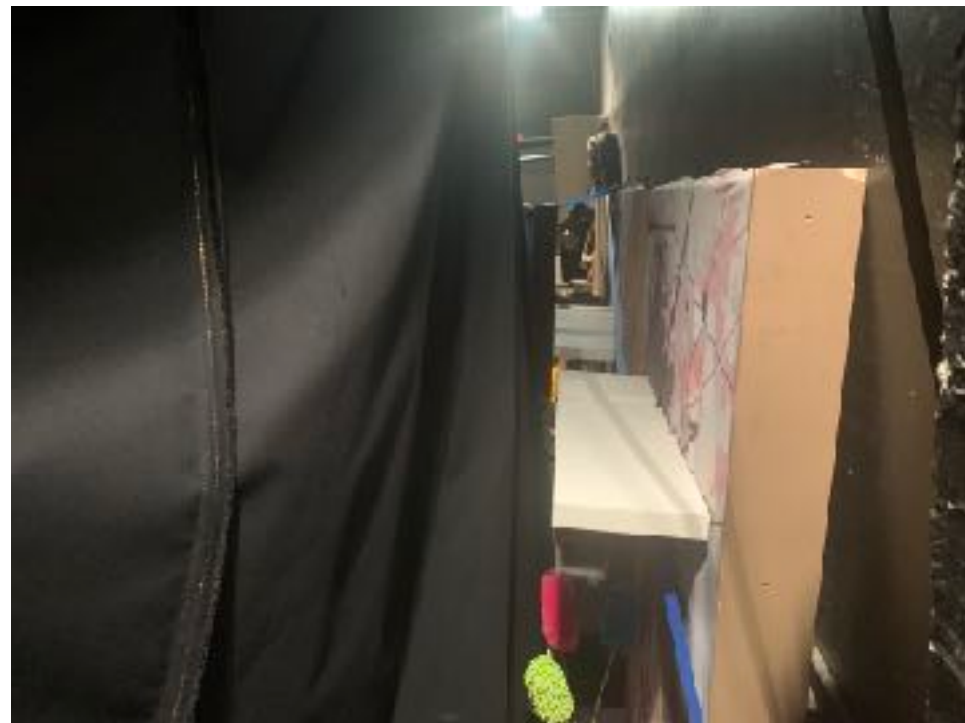

N°	Projecteur	Type	Adresse	Mode	Gélatine
1	Face froide Jardin	PC ADB C101 1kW	1.1		L202
2	Découpe Jardin	ADB DW105 15-38° 1kW	1.2		
3	Face chaude Jardin	PC ADB C101 1kW	1.3		L152
4	Découpe Milieu 1	ADB DW105 15-38° 1kW	1.4		
5	Découpe Milieu 2	ADB DW105 15-38° 1kW	1.5		
6	Face froide Centre	PC ADB C101 1kW	1.6		L202
7	Public balcon	Projecteur Halogène	1.7		
8	Face chaude Centre	PC ADB C101 1kW	1.8		L152
9	Découpe Cour	ADB DW105 15-38° 1kW	1.9		
10	Face chaude Cour	PC ADB C101 1kW	1.10		L152
11	Face froide Cour	PC ADB C101 1kW	1.11		L202
12	Croisés Balcon	PC ADB C101 1kW	1.12		
13	Déco Cour	Prise Sol graduée	1.13		
14	PC 14	Prise Sol graduée	1.14		
15	Déco Jardin	Prise Sol graduée	1.15		
16	PC 16	Prise Sol graduée	1.16		
17	PC 17	Prise Sol graduée	1.17		
18	PC 18	Prise Sol graduée	1.18		
19	PC 19	Prise Sol graduée	1.19		
20	Latéral Lointain Jardin	PC ADB C101 1kW	1.20		
21	Contre 1 Jardin	PAR 64 DFS 1kW	1.21		
22	PC 22	Prise Sol graduée	1.22		
23	Contre 1 Mid	PAR 64 DFS 1kW	1.23		
24	Faisceau Mid	PC ADB C101 1kW	1.24		
25	Faisceau Jar/Cour	PAR 64 DFS 1kW	1.25		
26	Contre 1 Cour	PAR 64 DFS 1kW	1.26		
27	Latéral Lointain Jardin	PC ADB C101 1kW	1.27		
28	Douche Cour	PC ADB C101 1kW	1.28		
29	Douche Centre	PC ADB C101 1kW	1.29		
30	Lead Cour	PC ADB C101 1kW	1.30		
31	PC 31 (PAR Porte)	PAR 64 DFS 1kW	1.31		
32	Douche Jardin	PC ADB C101 1kW	1.32		
33	Lead Jardin	PC ADB C101 1kW	1.33		

34	Manteau Jardin	PC ADB C101 1kW	1.34	
35	Deco Salle Frise	Projecteur Halogène	1.35	
36	Manteau Centre	PC ADB C101 1kW	1.36	
37	Lumière Public	Blinders DTS	1.37	
38			1.38	
39	Manteau Cour	PC ADB C101 1kW	1.39	
40	PC 40	Prise graduée	1.40	
41	Découpe Jardin	ETC SOURCE 4 JR 575W	1.41	
42	PC 42	Prise graduée	1.42	
43	Latéral Mid Cour	PC ADB C101 1kW	1.43	
44	PC 44	Prise graduée	1.44	
45	Latéral Mid Jardin	PC ADB C101 1kW	1.45	
46	Latéral avant Jar	PC ADB C101 1kW	1.46	
47	Découpe Cour	ETC SOURCE 4 JR 575W	1.47	
48	Latéraux avant Cour	PC ADB C101 1kW	1.48	
64	Atomic	Martin DMX Atomic 3000	1.64	
301	Led Contre 1	DNA PRO SLIM 18	1.341	7 Ch
302	Led Contre 2	DNA PRO SLIM 18	1.351	7 Ch
303	Led Contre 3	DNA PRO SLIM 18	1.361	7 Ch
304	Led Contre 4	DNA PRO SLIM 18	1.371	7 Ch
305	Led Sol 1	DNA PRO SLIM 18	1.301	7 Ch
306	Led Sol 2	DNA PRO SLIM 18	1.311	7 Ch
307	Led Sol 3	DNA PRO SLIM 18	1.321	7 Ch
308	Led Sol 4	DNA PRO SLIM 18	1.331	7 Ch
309	Barre 1	Eurolite LED PMB-8 RGB	1.111	36 Ch
310	Barre 2	Eurolite LED PMB-8 RGB	1.151	36 Ch
311	Barre 3	Eurolite LED PMB-8 RGB	1.191	36 Ch
	Unique	Look Unique 2.1	1.511	2 Ch